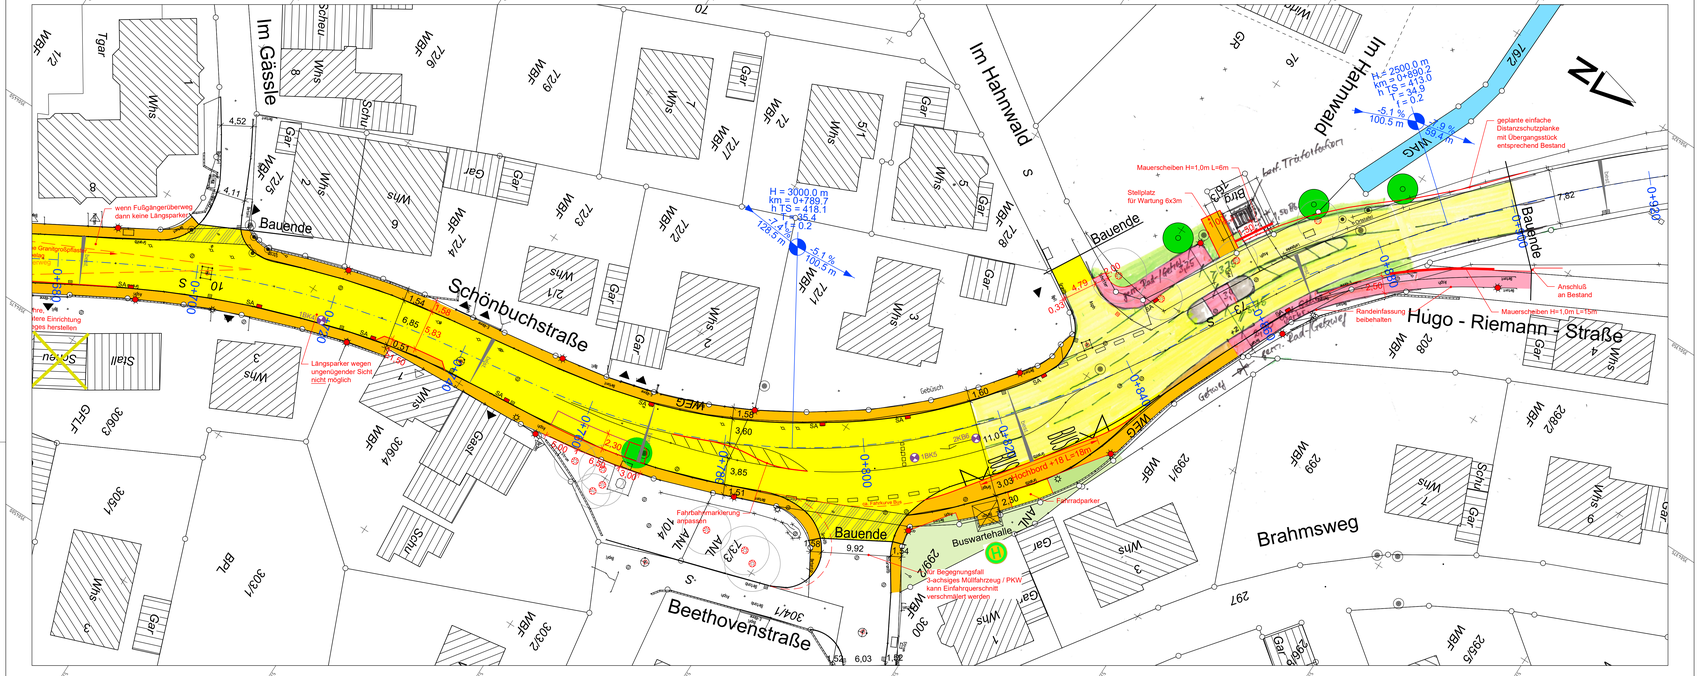

Zeichenerklärung:

Planung

- Fahrbahn Asphalt
- Fahrbahn Asphaltdeckschicht erneuern
- Fahrbahn Pflasterbelag
- Fahrbahn Betonfläche
- Fahrbahn Granitgroßpflaster
- Fahrbahn Betonpflaster
- Gehweg Granitgroßpflaster
- Gehweg Betonpflaster
- Hofflächen anpassen, Oberfläche entspr. Bestand
- Geh-/Radweg und Gehweg Asphalt
- Geh-/Radweg und Gehweg Asphaltdeckschicht erneuern
- Grünfläche
- Granitbordstein b=14cm
- Granittiefbordstein b=14cm
- Granithochbord bei Bushaltestelle
- Markierung Längsparker
- Granitleistenstein 10/25 (Gehweghinterkante)
- Rinnenstein b=16cm
- Rinnenstein b=33cm
- 1 Reihe Granitgroßpflaster
- Sichtfeld
- gepl. Beleuchtung Lichtpunkthöhe ca. 4,5m / best. Beleuchtung / entfallend
- gepl. Straßenablauf 30/50 mit Anschlussleitung / best. Straßenablauf / entfallend
- gepl. Baum / best. Baum / entfallend

Erläuterung zu den Bodenindikatoren

- AF = Auffindestreifen Längsrippenplatten Rippen parallel zum Bordstein

Baugrunduntersuchen

- BK1 Bohrpunkte vom Juni 2019 (ungefähre Lage)
- RKB1 Bohrpunkte vom Juni 2020

Nr.	Änderung	Datum	Zeichen

Lagesystem:	GK	Stand Kataster:	März 2020
Höhensystem:	Höhenstatus laut LGL	Bestandsvermessung:	Juni 2020

Büro Reutlingen, Birnenweg 15, 72766 Reutlingen,
Telefon +49 7121 9889-0 · **www.pirker-pfeiffer.de**
Mönsingen · Reutlingen · Rottweil · Friedrichshafen · Neu-Ulm · Markt Altdorf
pirker + pfeiffer ingenieure

Bauherr: Gde. Weil im Schönbuch
Bauort: Neuweiler

Plan Nr. 11925 — **3.6**

Sanierung der Ortsdurchfahrt Neuweiler

Vorplanung

bearbeitet: Rau
gezeichnet: Asberger

Lageplan 4
Straßenbau

Maßstab: 1:250

Anerkannt:

Plangröße 138x42cm +0,5kam

Aufgestellt: 30.07.2020

Geobasisdaten © Landesamt für Geoinformation und Landentwicklung Baden-Württemberg, www.lgl-bw.de, Az.: 2851.9-1/19
Weiterhin beteiligt: Landesamt für Umwelt, Messungen und Naturschutz Baden-Württemberg

P:\...Projekte 11900-11999\11925\02_Vorplanung\Lageplan\Entwurf\20-05-2020_Lageplan_Straßenbau.dwg
20.08.2020 12:54:48 OLIVA ASBERGER