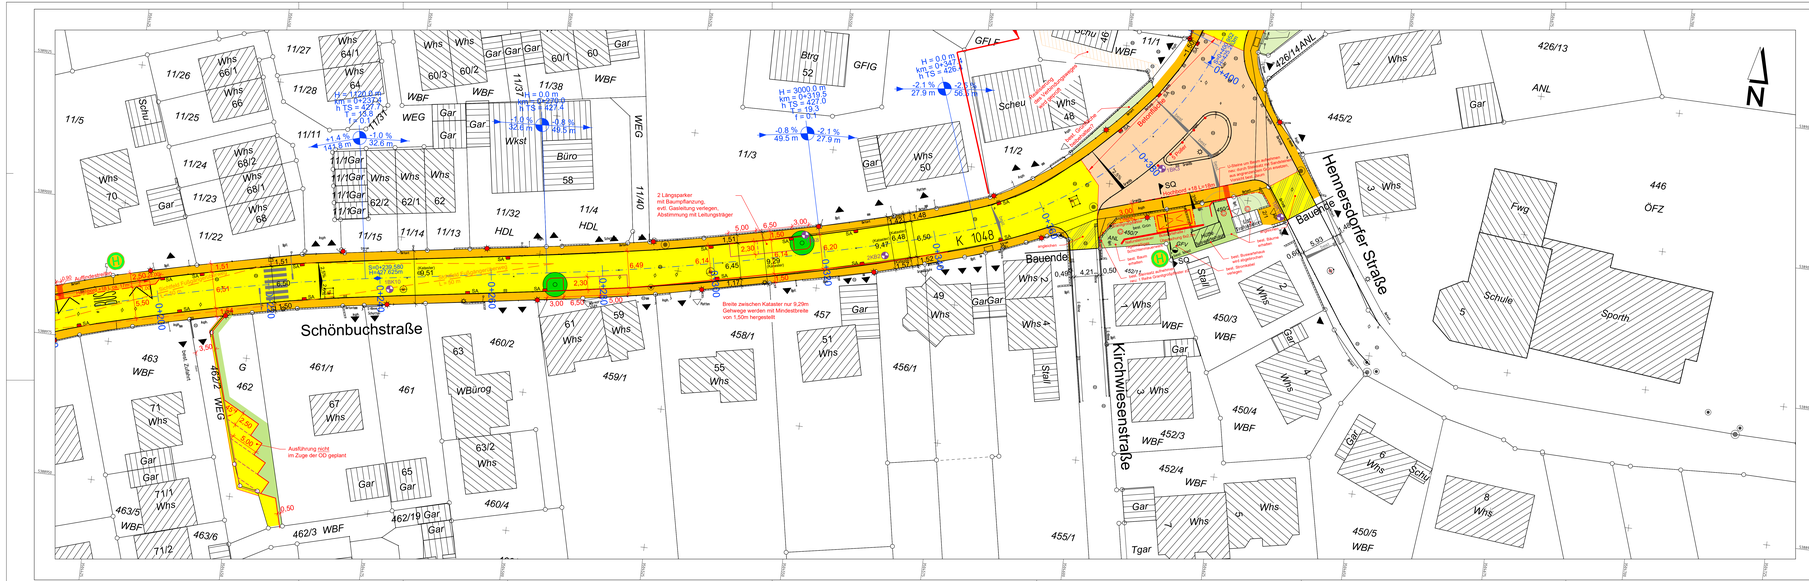

Zeichenerklärung:

Planung

- Fahrbahn Asphalt
- Fahrbahn Asphaltdeckschicht erneuern
- Fahrbahn Pflasterbelag
- Fahrbahn Betonfläche
- Fahrbahn Granitgroßpflaster
- Fahrbahn Betonpflaster
- Gehweg Granitgroßpflaster
- Gehweg Betonpflaster
- Hofflächen anpassen, Oberfläche entspr. Bestand
- Geh-/Radweg und Gehweg Asphalt
- Geh-/Radweg und Gehweg Asphaltdeckschicht erneuern
- Grünfläche
- Granitbordstein b=14cm
- Granitflachbordstein b=14cm
- Granitschotbord bei Bushaltestelle
- Markierung Längsparker
- Granitleistenstein 10/25 (Gehweghinterkante)
- Rinnenstein b=16cm
- Rinnenstein b=30cm
- 1 Reihe Granitgroßpflaster
- Sichtfeld
- gepl. Beleuchtung Lichtpunkthöhe ca. 4,5m / best. Beleuchtung / entfällend
- gepl. Straßenablauf 30/50 mit Anschlussleitung / best. Straßenablauf / entfällend
- gepl. Baum / best. Baum / entfällend

Entlüftung zu den Bodeninditatoren

- AF = Auffindestreifen Längsrippenplatten Rippen parallel zum Bordstein

Reguntungsfestpkte

- Bohrpunkte (nicht Bestandteil der eingeführten Lage)
- Bohrpunkte (nicht Gm 2020)

Nr.	Änderung	Datum	Zeichen

Lagesystem:	GK	Stand Kataster:	März 2020
Höhensystem:	Höhenstatus laut LGL	Bestandsvermessung	Juni 2020

Büro Reutlingen, Birnenweg 15, 72766 Reutlingen,
Telefon +49 7121 9889-0 www.pirker-pfeiffer.de
Mönsingen · Reutlingen · Rottweil · Friedrichshafen · Neu-Ulm · Markt Altdorf
pirker + pfeiffer ingenieure

Bauherr: Gde. Weil im Schönbuch
Bauort: Neuweiler

Plan Nr. 11925 **3.4**

bearbeitet: Rau
gezeichnet: Auberger

Sanierung der Ortsdurchfahrt Neuweiler

Vorplanung

Lageplan 2
Straßenbau

Maßstab: 1:250

Anerkannt:

Plangröße 1964x53 cm =0,71qm

Aufgestellt: 30.07.2020

Kartenmaterial © Landesamt für Geoinformation und Landentwicklung Baden-Württemberg, www.lgl-bw.de, Az.: 2851.9-1/19
Datenlizenzen: Landesamt für Umwelt, Messungen und Naturschutz Baden-Württemberg

P:\...\Projekte 11900-11999\11925_Ortsdurchfahrt_Weil\04 Entwurf\3.4 OD 2020_Lageplan_Straßenbau.dwg
03.08.2020 11:29:58 by DA-DABADEN